



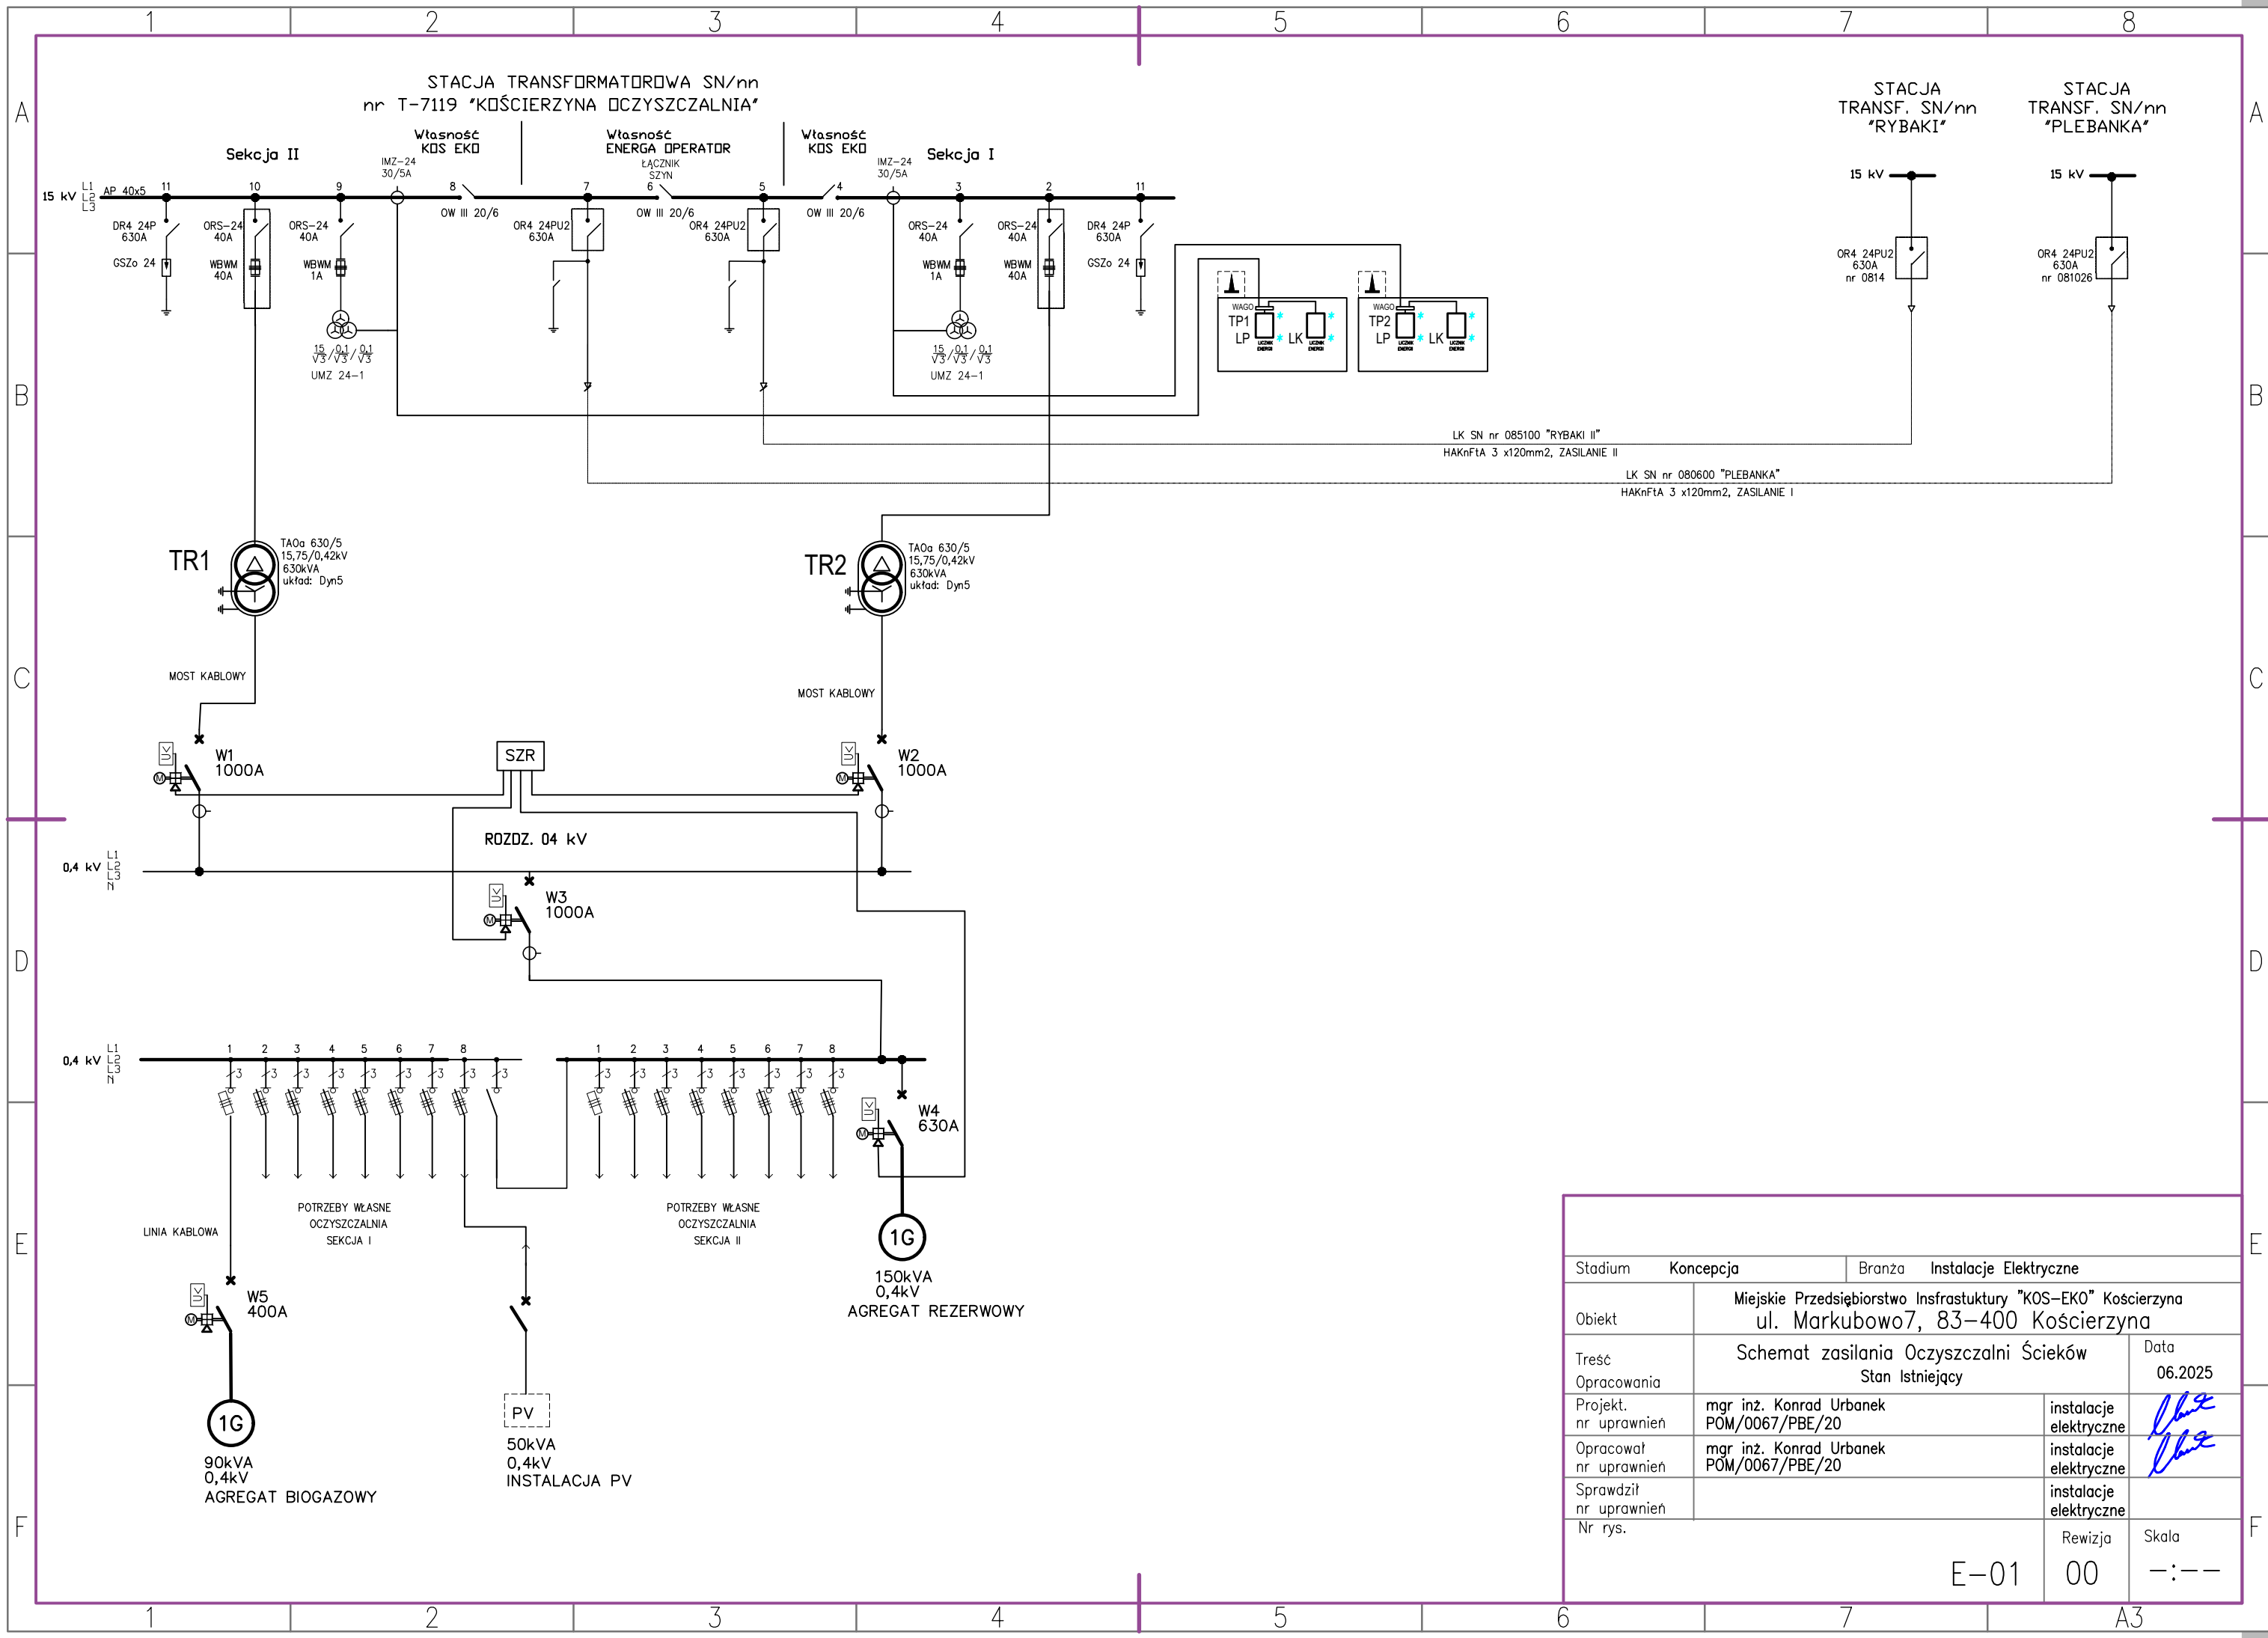

|                           |                                                                                              |                           |                        |
|---------------------------|----------------------------------------------------------------------------------------------|---------------------------|------------------------|
| Stadium                   | Koncepcja                                                                                    | Branża                    | Instalacje Elektryczne |
| Obiekt                    | Miejskie Przedsiębiorstwo Infrastruktury "KOS-EKO" Koszęca<br>ul. Markubowo7, 83-400 Koszęca |                           |                        |
| Treść<br>Opracowania      | Schemat zasilania Oczyszczalni Ścieków<br>Stan Istniejący                                    |                           | Data<br>06.2025        |
| Projekt.<br>nr uprawnień  | mgr inż. Konrad Urbanek<br>POM/0067/PBE/20                                                   | instalacje<br>elektryczne |                        |
| Opracował<br>nr uprawnień | mgr inż. Konrad Urbanek<br>POM/0067/PBE/20                                                   | instalacje<br>elektryczne |                        |
| Sprawdził<br>nr uprawnień |                                                                                              | instalacje<br>elektryczne |                        |
| Nr rys.                   |                                                                                              | Revizja                   | Skala                  |
|                           |                                                                                              | 00                        | --:--                  |

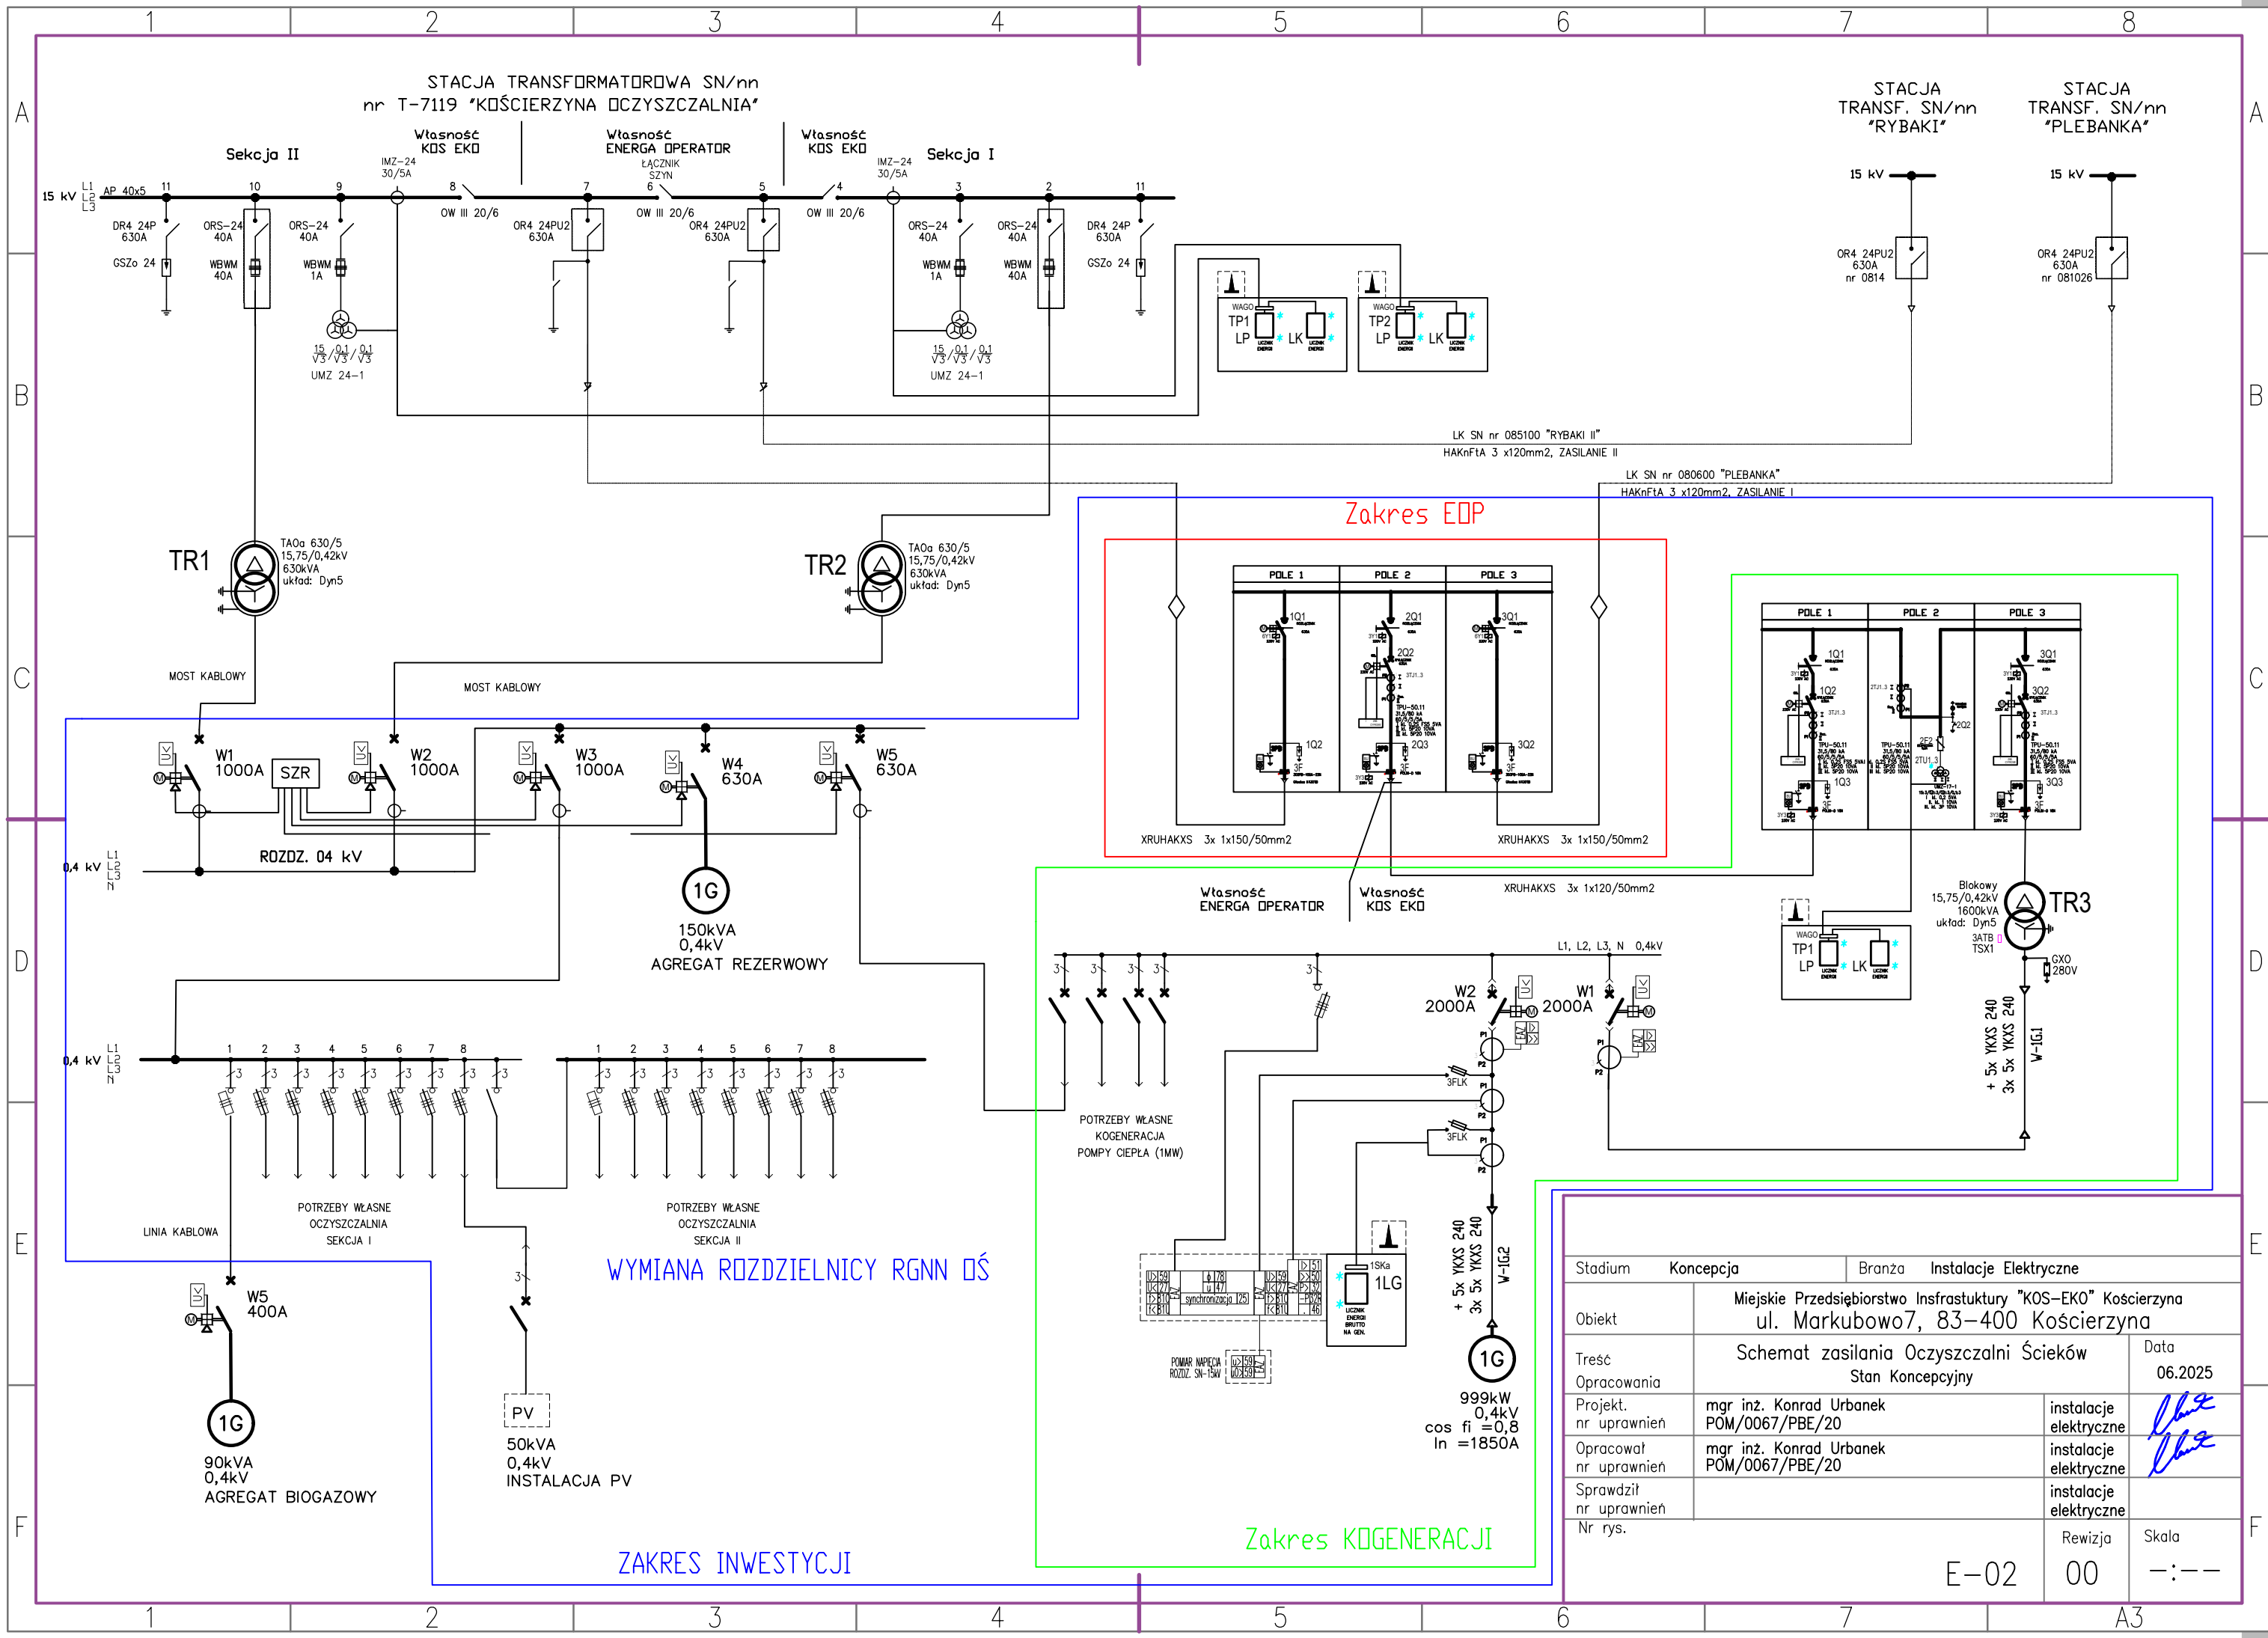

|                           |   |        |                           |                                                                                       |         |
|---------------------------|---|--------|---------------------------|---------------------------------------------------------------------------------------|---------|
| Stadium                   | Koncepcja                                                                                           | Branża | Instalacje Elektryczne    |                                                                                       |         |
| Objekt                    | Miejskie Przedsiębiorstwo Infrastuktury "KOS-EKO" Kościerzyna<br>ul. Markubowo7, 83-400 Kościerzyna |        |                           |                                                                                       |         |
| Treść<br>Opracowania      | Schemat zasilania Oczyszczalni Ścieków<br>Stan Koncepcyjny                                          |        |                           | Data                                                                                  | 06.2025 |
| Projekt.<br>nr uprawnień  | mgr inż. Konrad Urbanek<br>POM/0067/PBE/20                                                          |        | instalacje<br>elektryczne |  |         |
| Opracował<br>nr uprawnień | mgr inż. Konrad Urbanek<br>POM/0067/PBE/20                                                          |        | instalacje<br>elektryczne |  |         |
| Sprawił<br>nr uprawnień   |   |        | instalacje<br>elektryczne |                                                                                       |         |
| Nr rys.                   |   |        |                           | Rewizja                                                                               | Skala   |
| E-02                      |   |        | 00                        | —:—                                                                                   |         |